

INTERVENTI DI MANUTENZIONE STRAORDINARIA
PRESSO LA SEDE CAMERALE

PROGETTO ESECUTIVO

TAVOLA

A.06

SCALA: 1/20

Direzione Tecnica ed Amministrativa:
Via Perugia, 62 - 10152 Torino

DIRETTORE TECNICO: Arch. Sandro Peritore

PROGETTISTA	Arch. Sandro Peritore
-------------	-----------------------


PO COMMESSA	Ing. Andrea Giaretto
-------------	----------------------

LABORATORI

CONSULENTI | Ing. Francesco Stellato

REV.	PROTOCOLLO	DATA	DESCRIZIONE	REDATTO	VERIFICATO
0	21428_PE_83222	03/19	emissione	Stellato	Peritore
1	-	-	-	-	-
2	-	-	-	-	-


PIANO TERRA

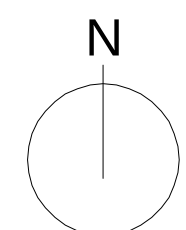

OPERE PREVISTE:
rampa disabili ingresso
rifacimento
impermeabilizzazione archivio
rifacimento pittura tutti gli
ambienti
rifacimento segnaletica di
sicurezza

sostituzione plafoniere esistenti con altre
a led in tutti gli ambienti

PARCHEGGIO
rifacimento
impermeabilizzazione e
rifacimento pavimentazione

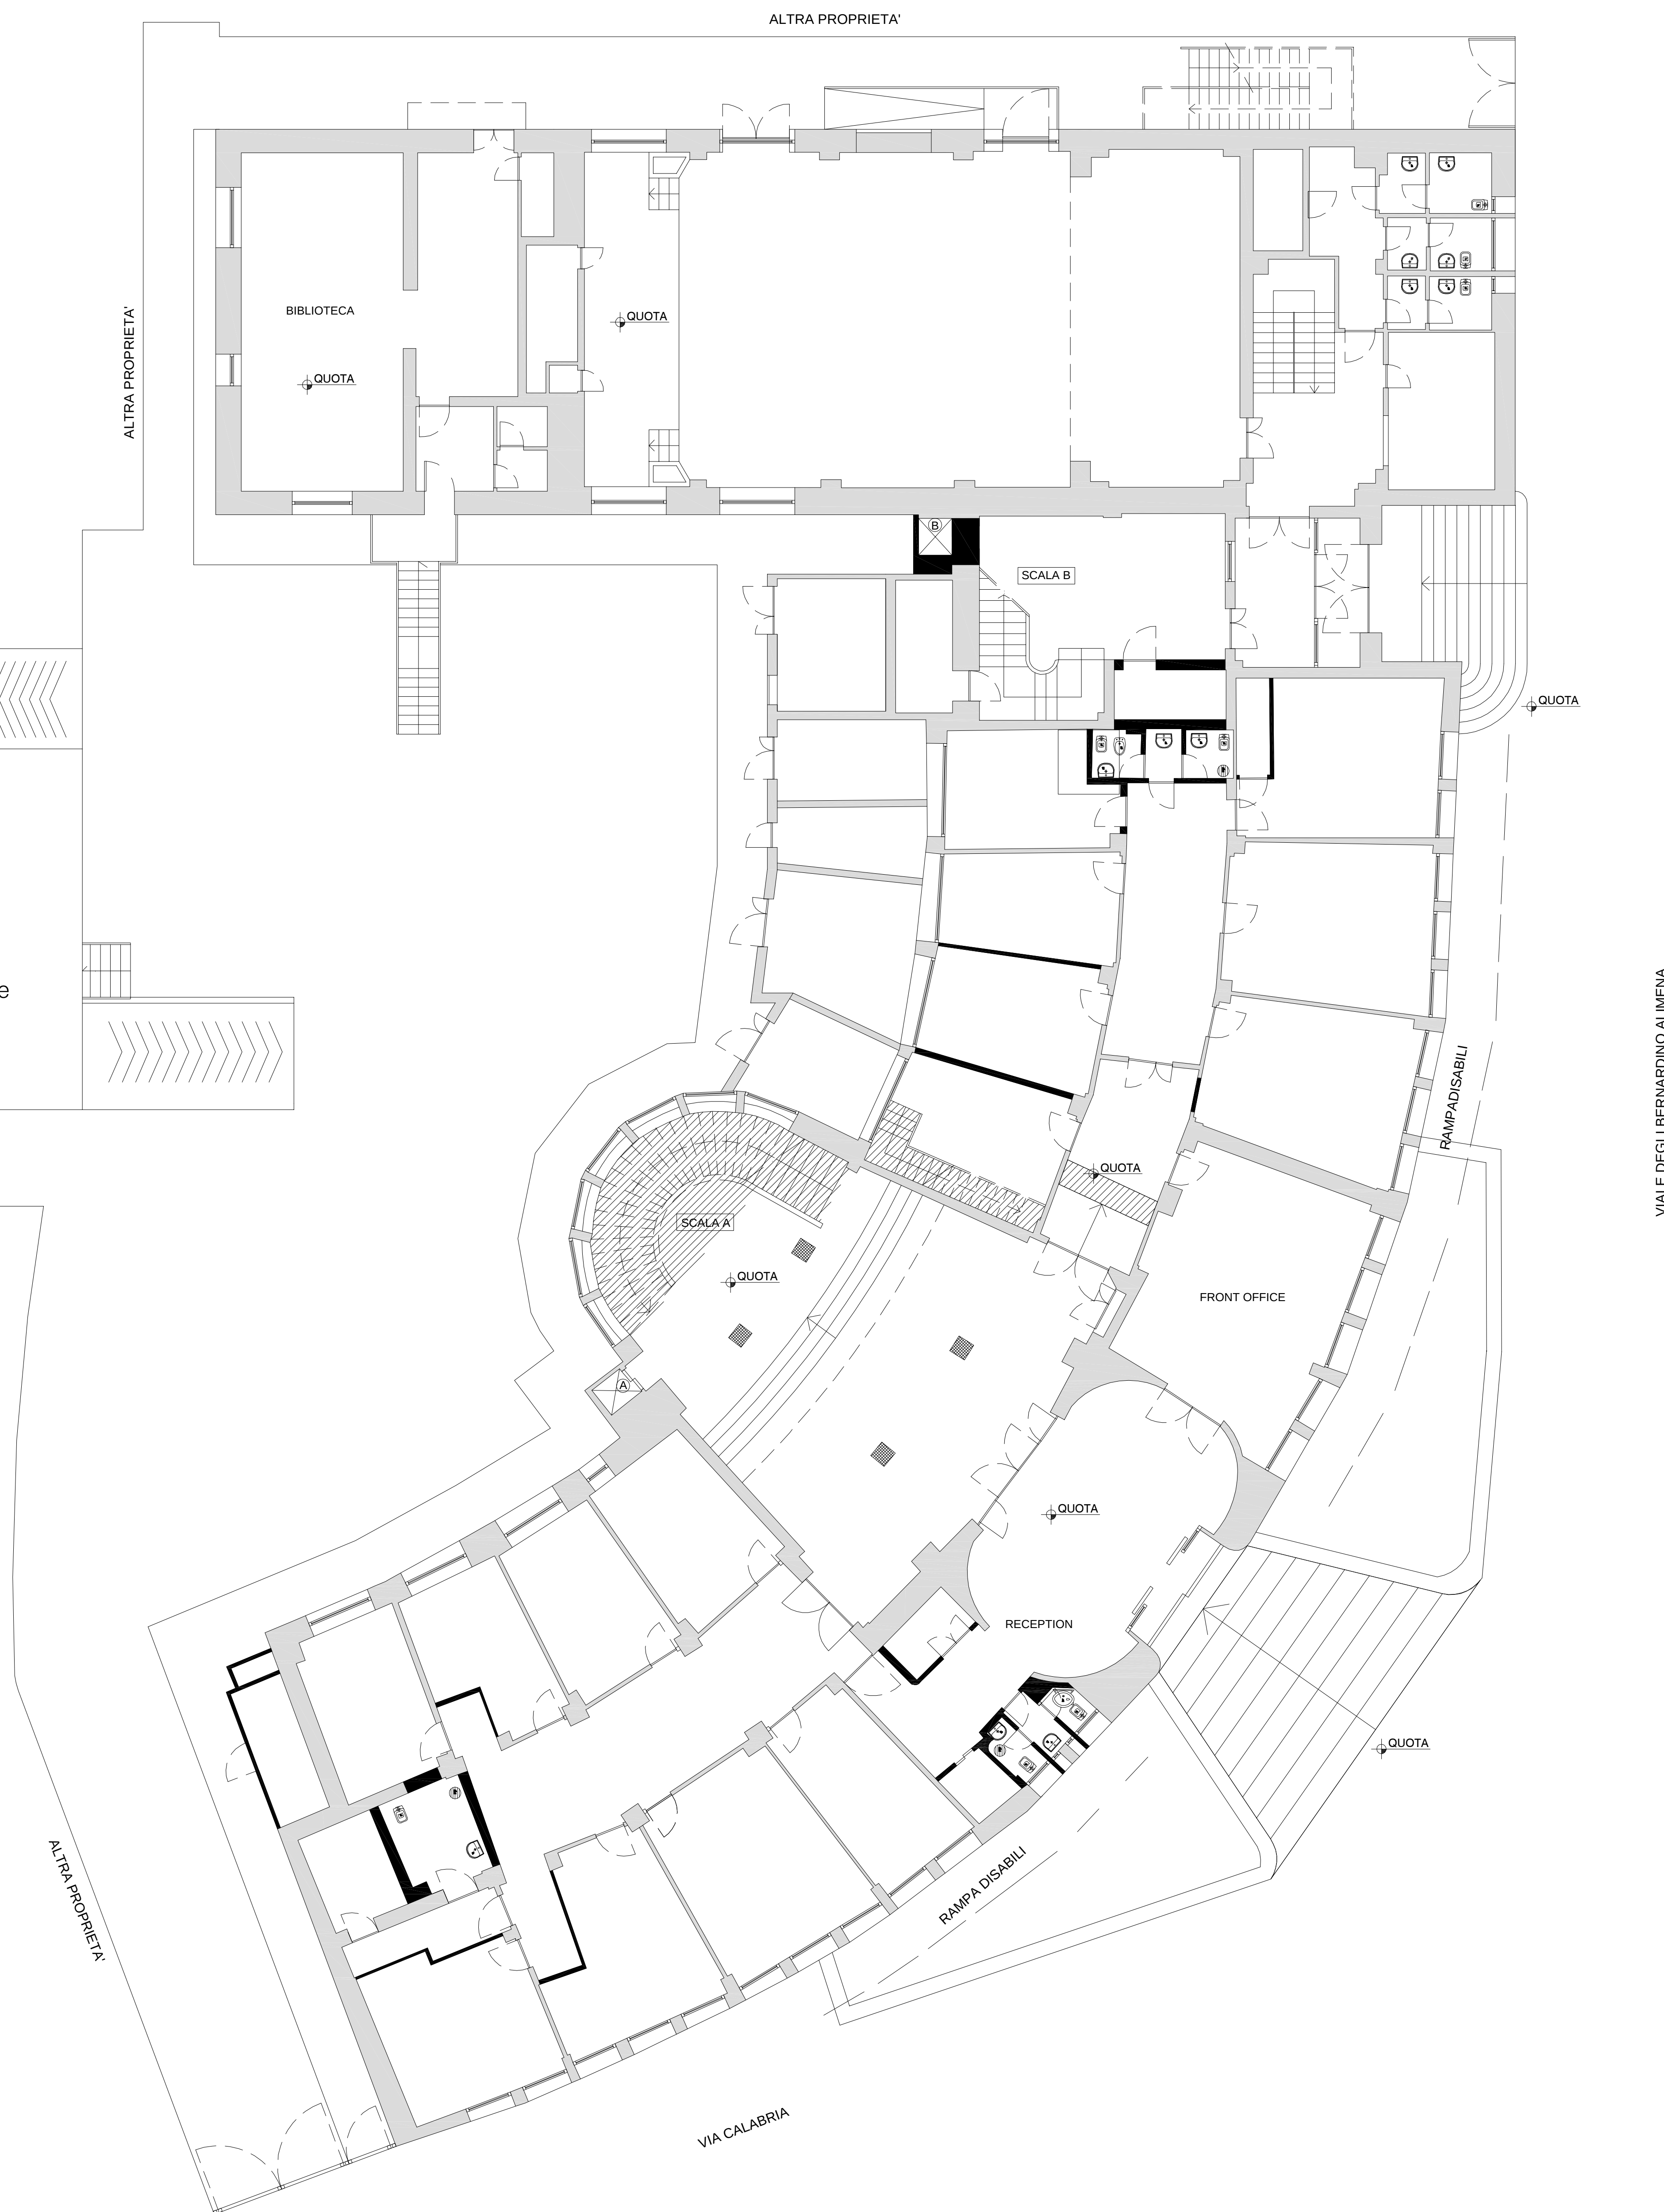

PIANO PRIMO

OPERE PREVISTE:
sostituzione controsoffitto metallico
con altro in fibra minerale
rifacimento pittura tutti gli ambienti
rimozione linoleum e
levigatura pavimenti
rifacimento segnaletica di sicurezza

sostituzione plafoniere esistenti con altre
a led in tutti gli ambienti

